



A-A(1:5)

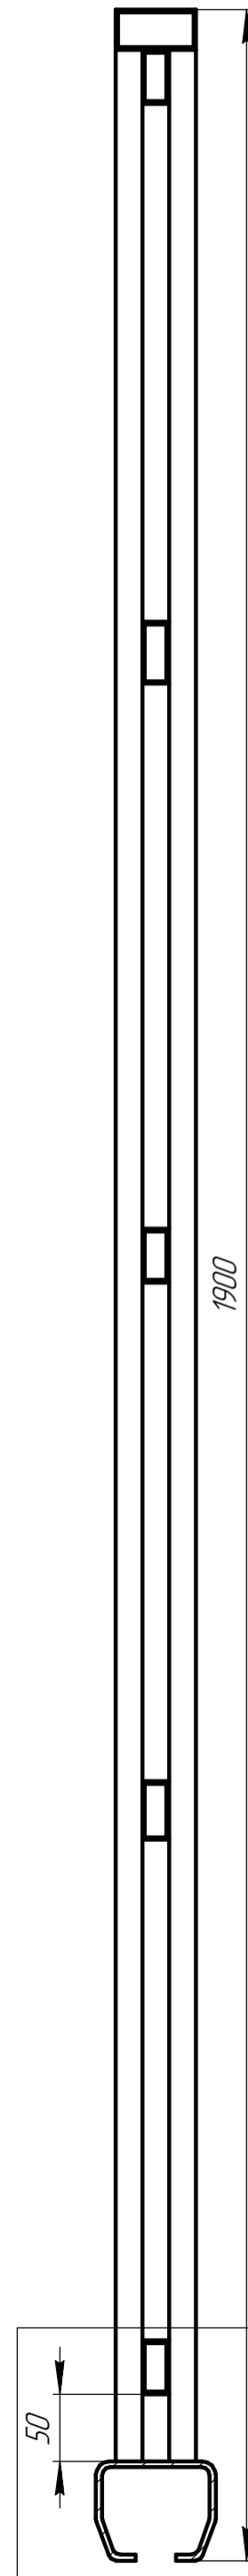


A

Вид с улицы(1:20)

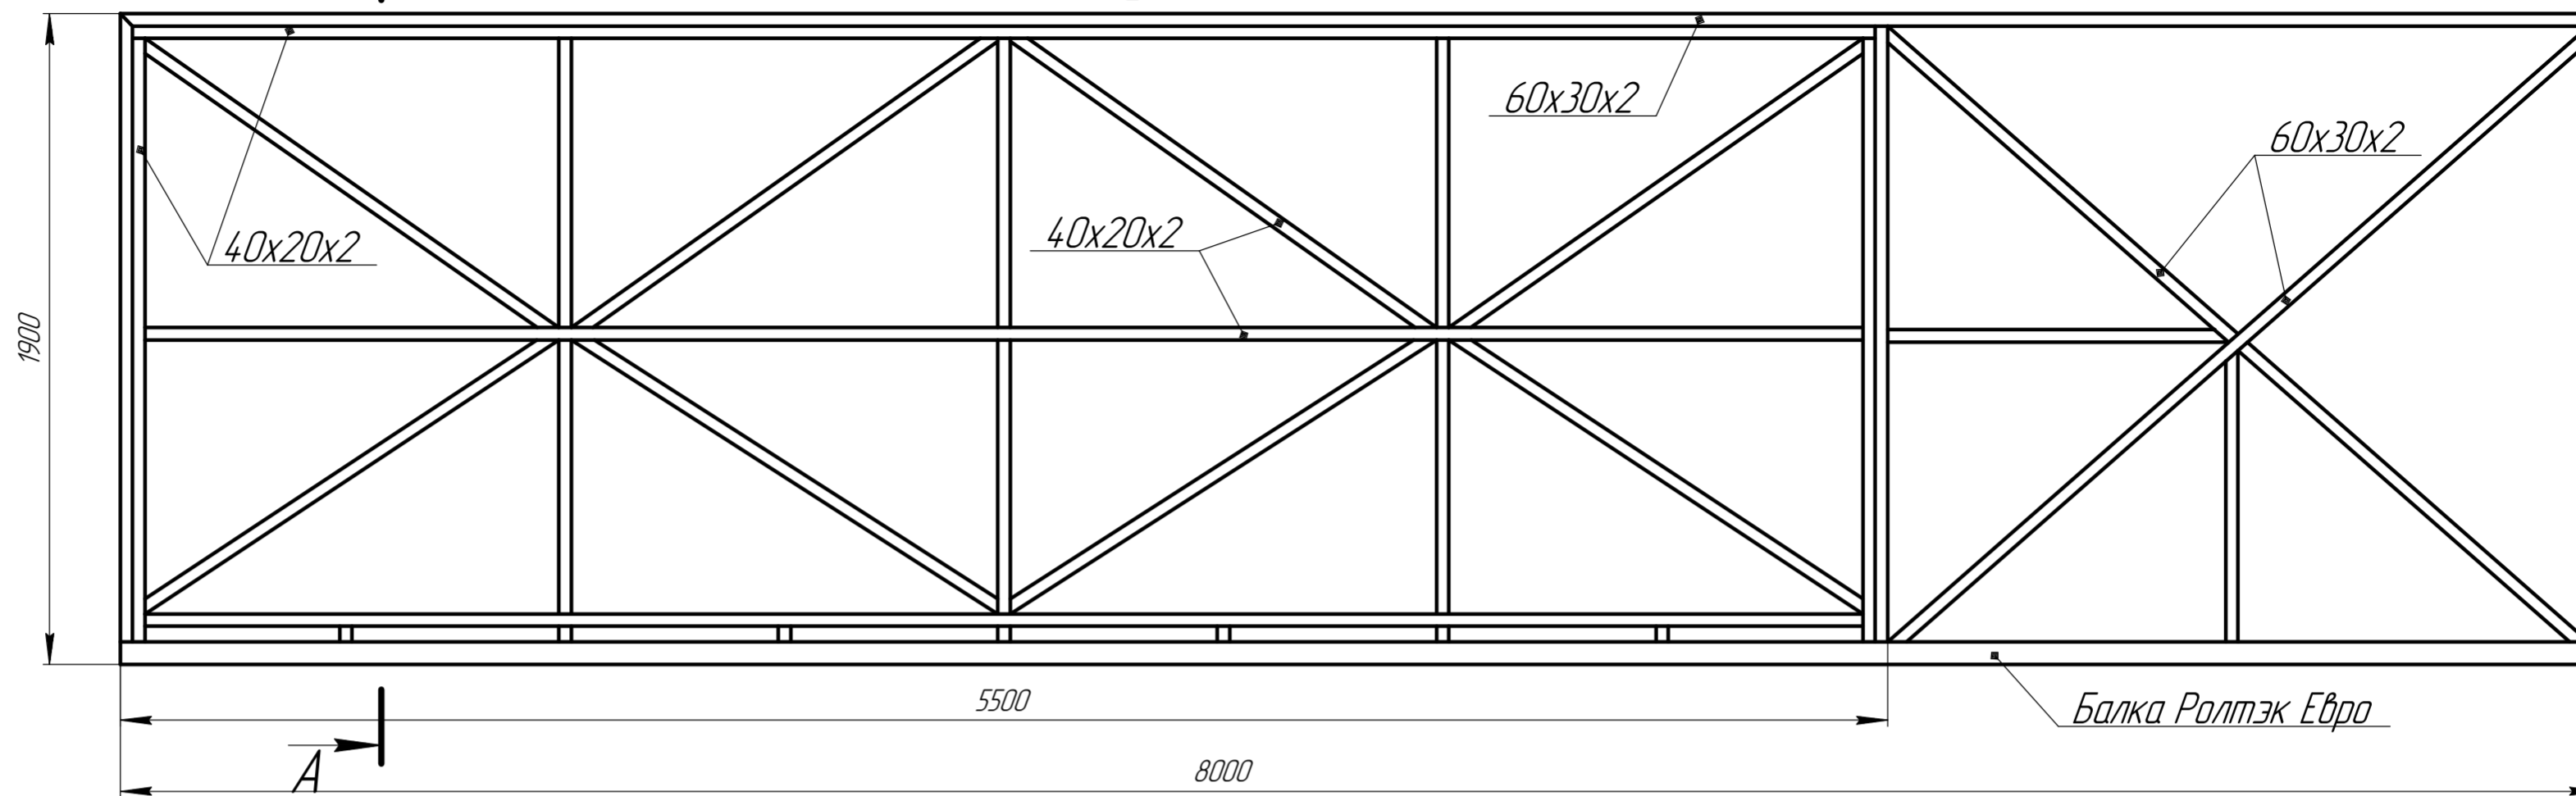

Б(1:1)

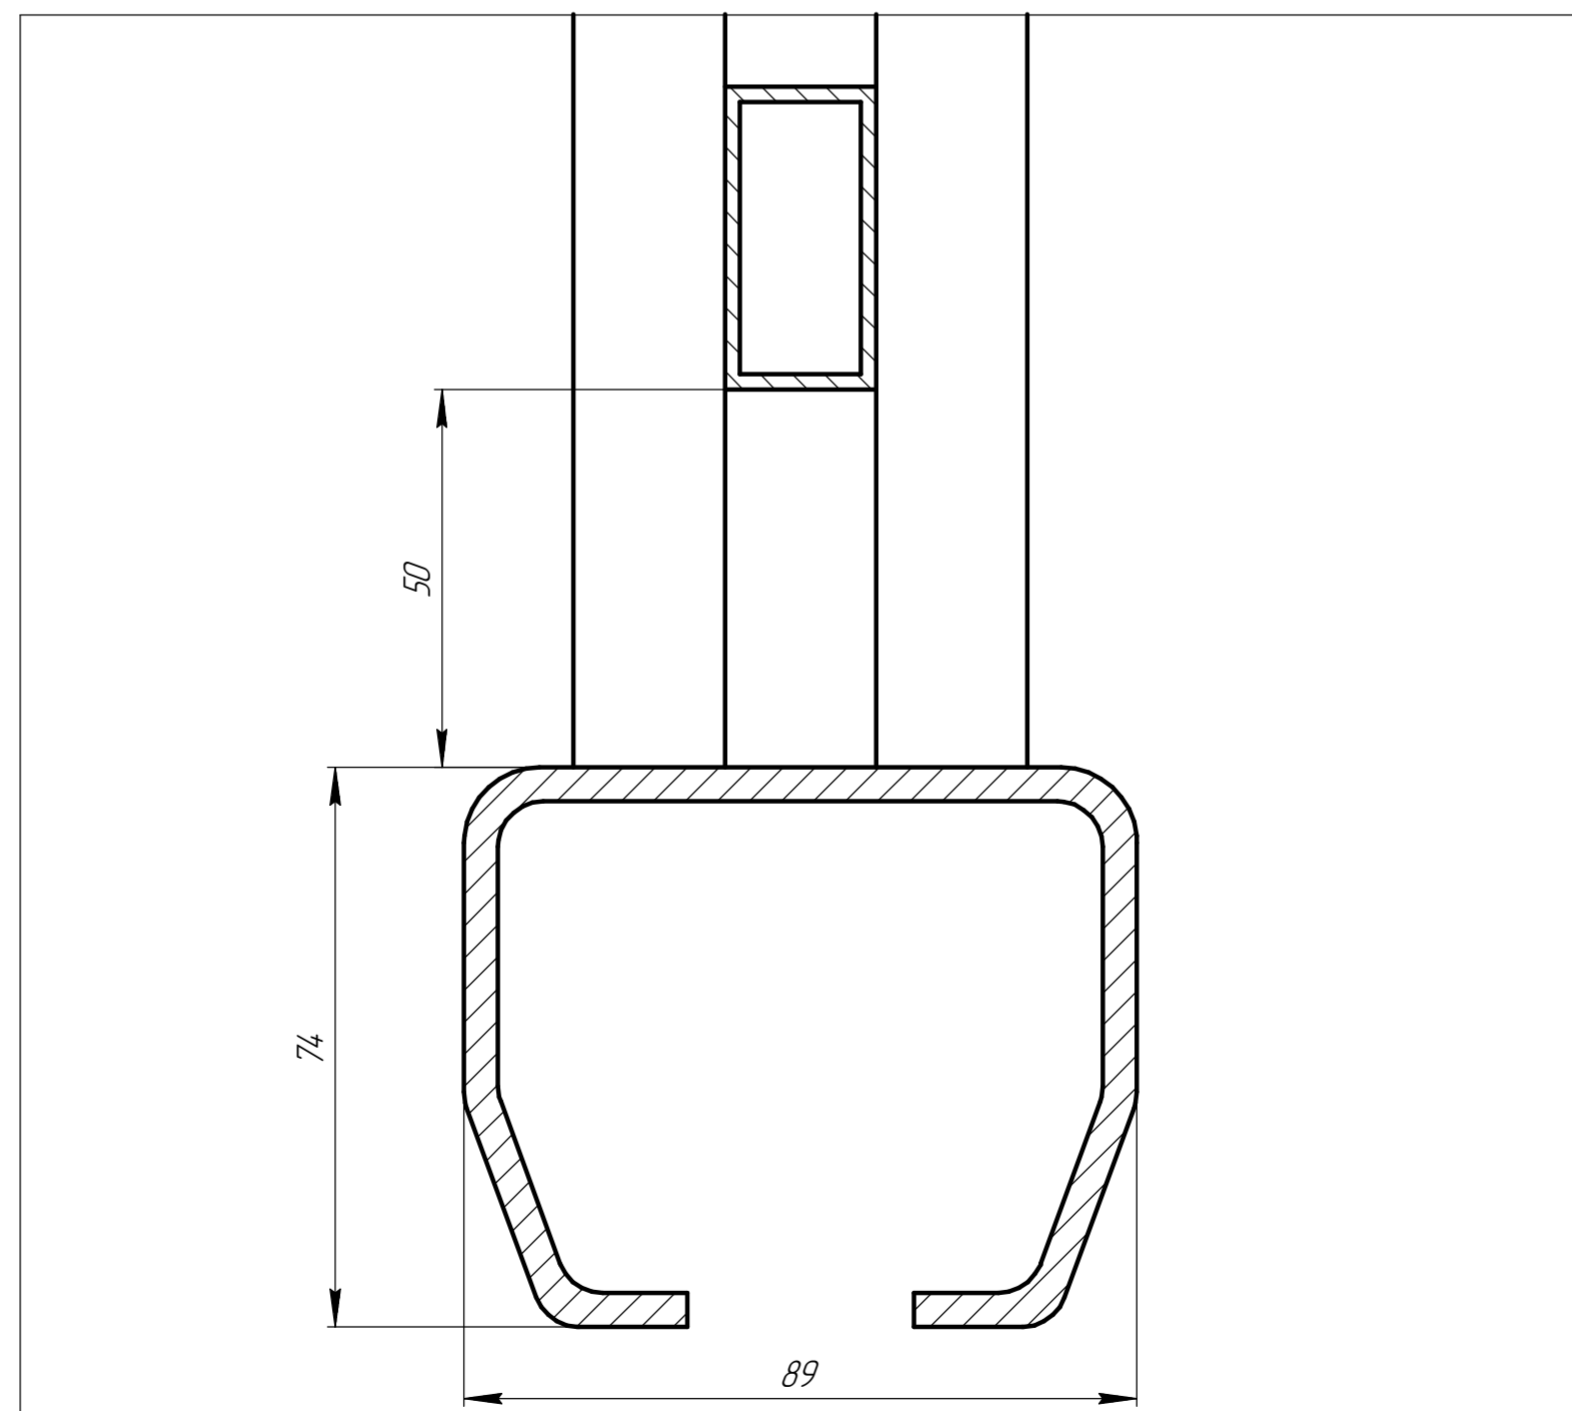

Б

Изм.	Лист	№ докум.	Подп.	Дата	Лит.	Масса	Масштаб
Разраб.		Морозов О.Н.					1:25
Проб.					Лист	Листов	1
Т.контр.					ЕвроСистемы		
Н.контр.							
Утв.					Копировал		
					Формат А2		

Ворота Евро

Лит. Масса Масштаб

1:25

Лист Листов 1

ЕвроСистемы

Копировал

Формат А2

Перв. примен.

Справ. №

Подп. и дата

Инд. № дробл.

Взам. инв. №

Подп. и дата

Инд. № подл.