А–А

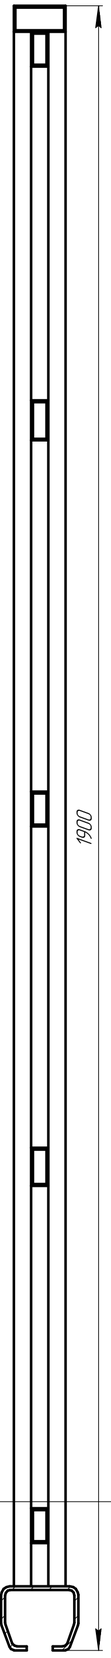

Вид с Улицы

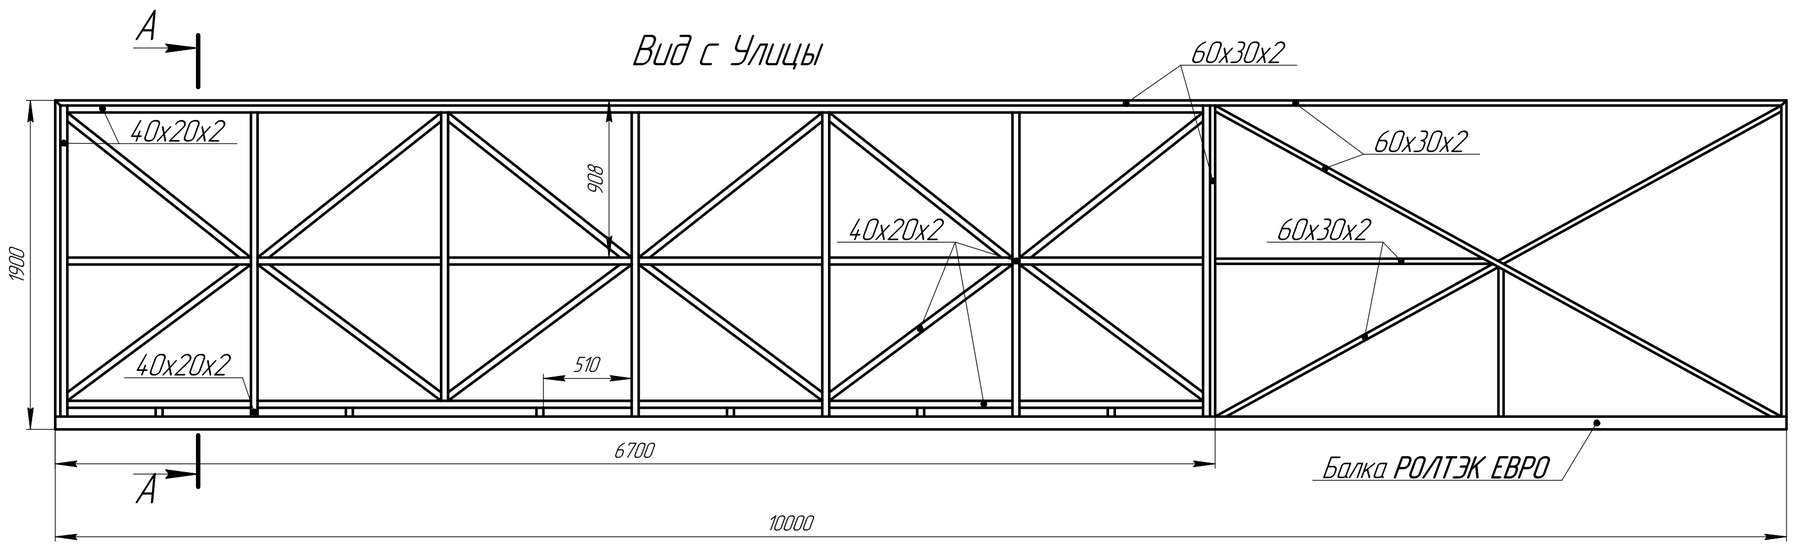

П-обр столб №1 П-обр столб №2

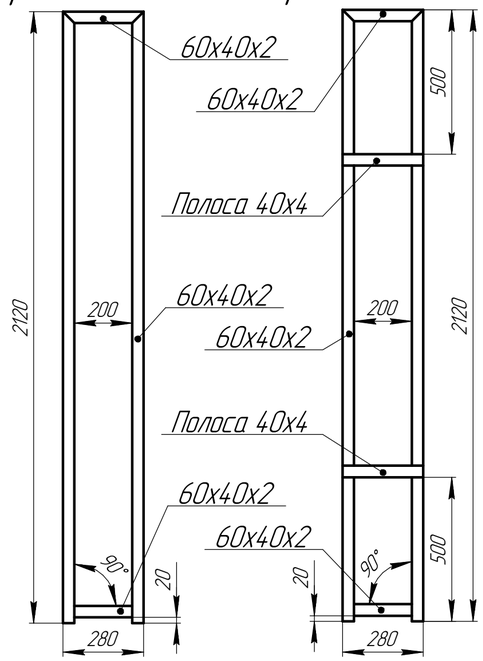

Б

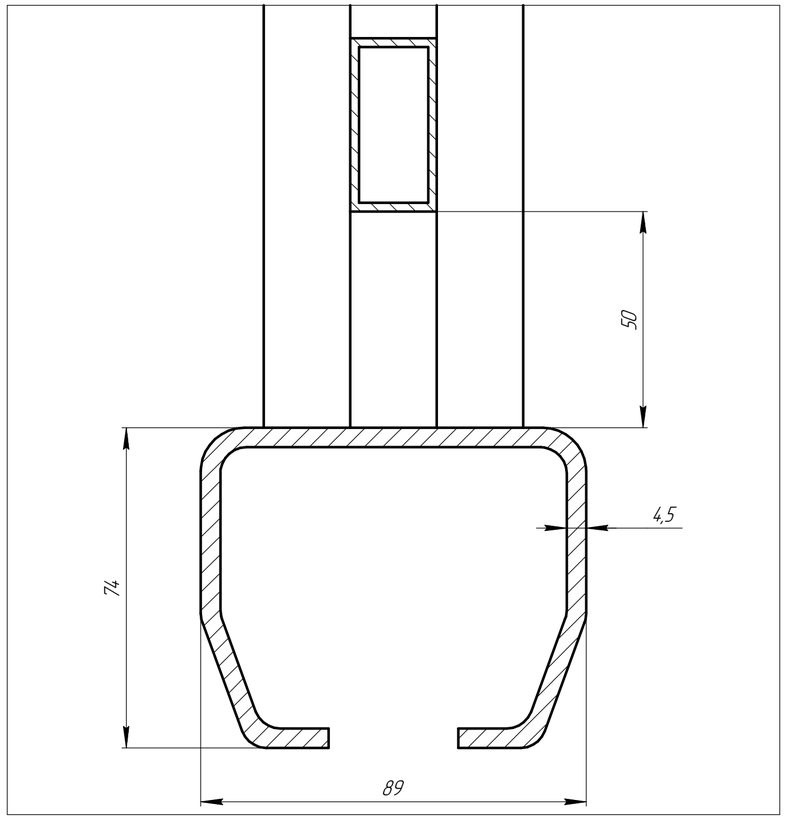

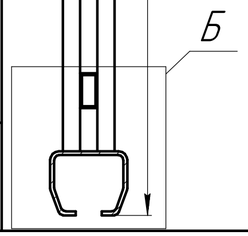

Изм.	Лист	№ докум.	Подп.	Дата	ВО Евро 6700	Лит.	Масса	Масштаб
Разраб.		Морозов О.Н.						1:25
Пров.						Лист	Листов 1	
Т.контр.					Дата изг.	ЕвроСистемы		
Н.контр.								
Утв.								

Копировал

Формат А2

Перв. примен.

Справ. №

Подп. и дата

Инв. № дубл.

Взам. инв. №

Подп. и дата

Инв. № подл.